


SOBRECARGA NO PISO = 1.500kg/m²

TODAS AS IMAGENS SÃO PROTEGIDAS POR DIREITO AUTURAL E NÃO PODEM SER REPRODUZIDAS SEM EXPRESSA AUTORIZAÇÃO DO AUTOR

OBS: TODOS OS MÓVEIS E IMAGENS SÃO MÉRAMEN

PLANTA BAIXA EVENTO

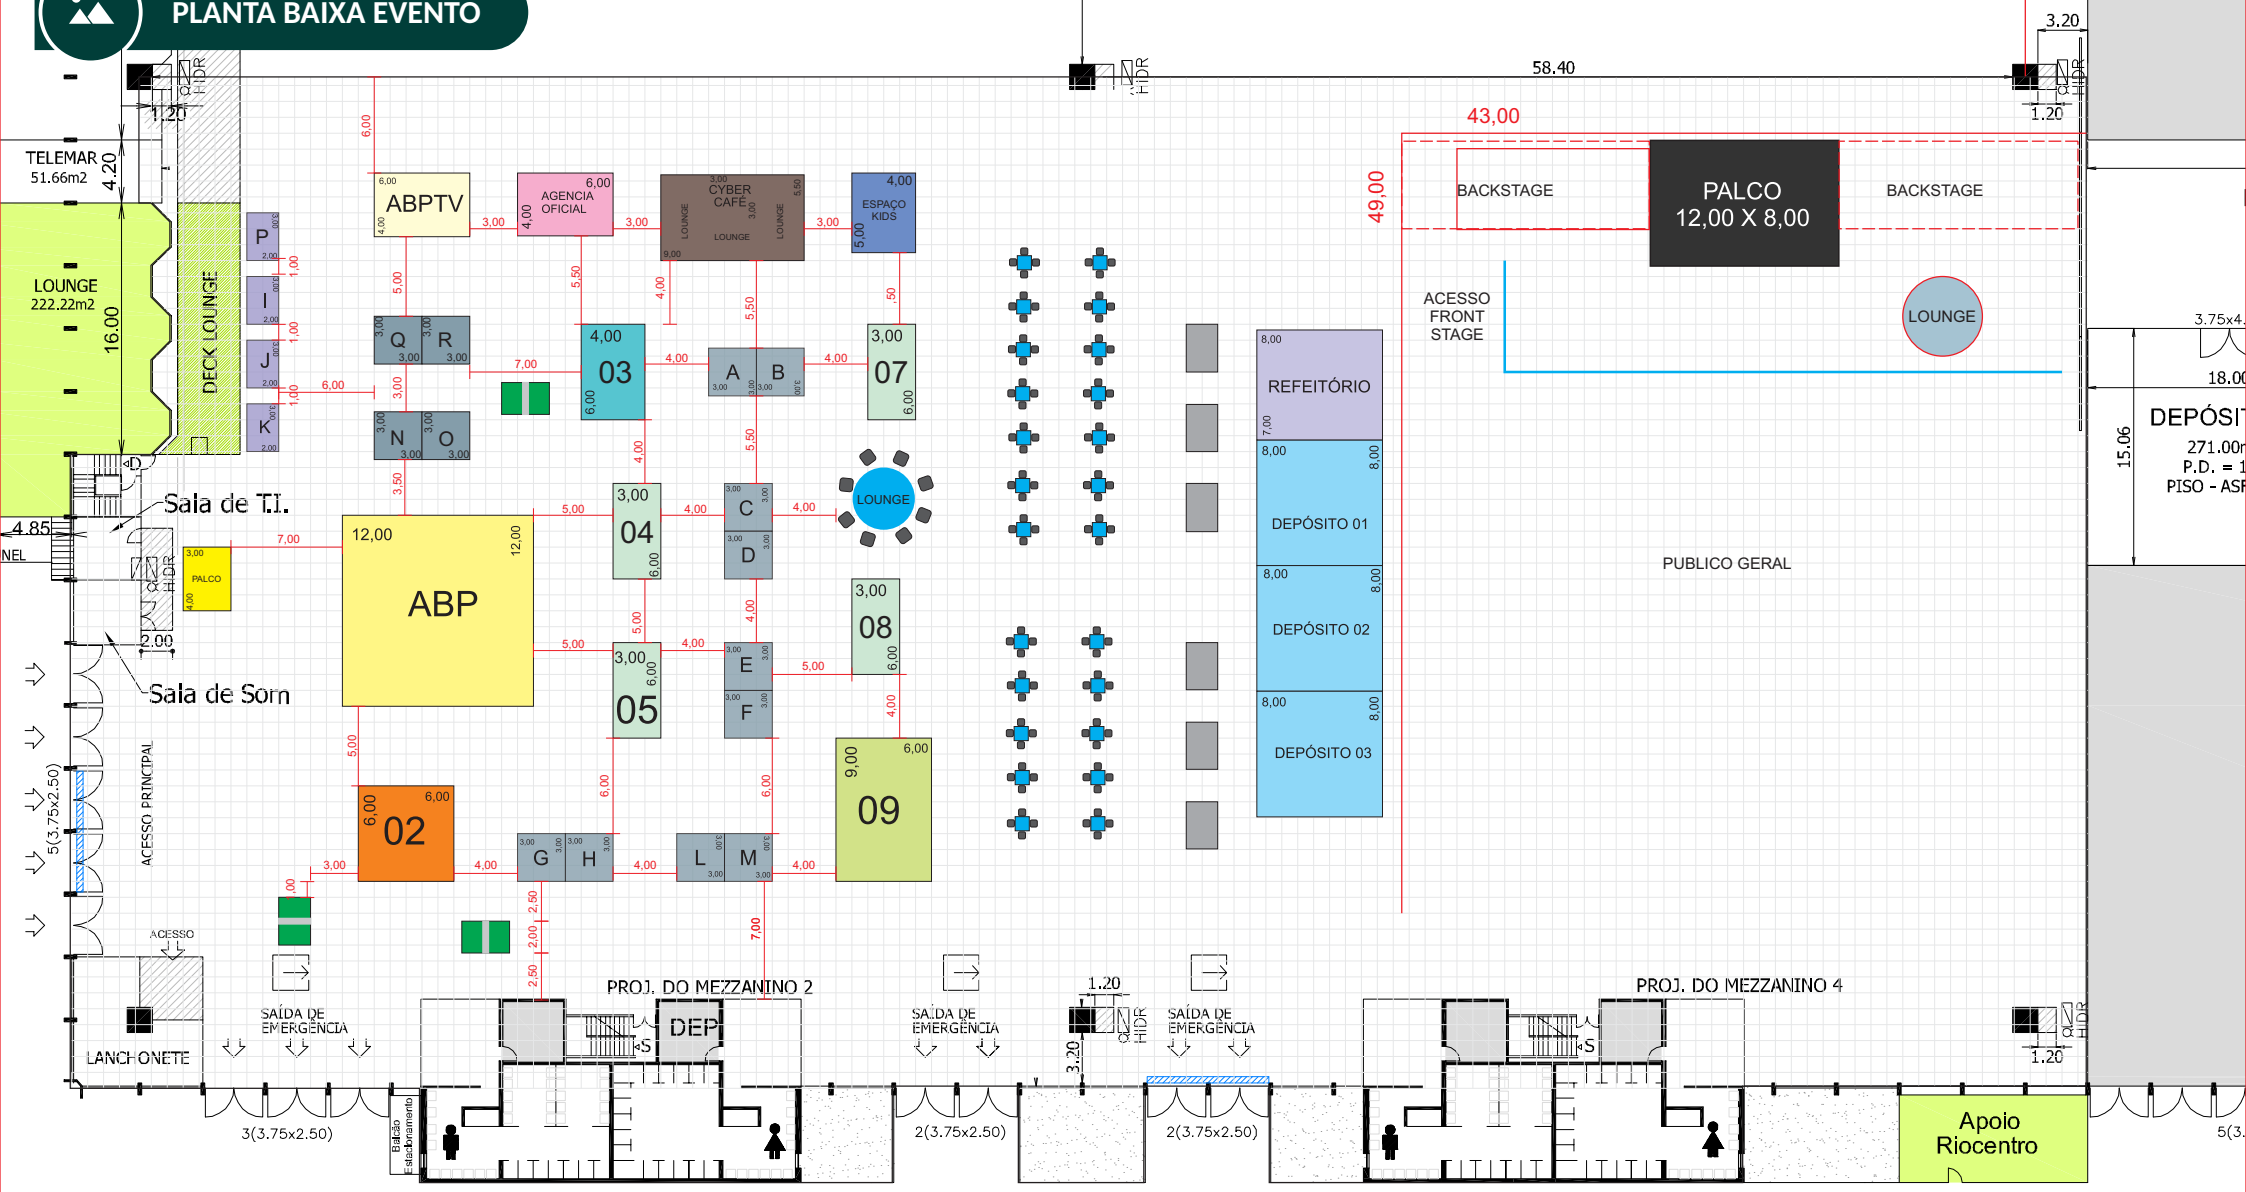

CLIENTE	CONGRESSO BRASILEIRO DE PSIQUIATRIA - CBP XLII
EVENTO	CONGRESSO BRASILEIRO DE PSIQUIATRIA - CBP XLII
LOCAL	BARRA OLÍMPICA - RIO DE JANEIRO
DATA	05 A 08 / JNOVEMBRO / 2025

Nº DO STAND	PLANTA BAIXA
METRAGEM	00X00
COMERCIAL	ADEMIR
Nº DE O.S	PIPEFY

OPÇÃO / ALTERAÇÃO

01/10

PROJETO ACLECIO SILVA

